Piano primo

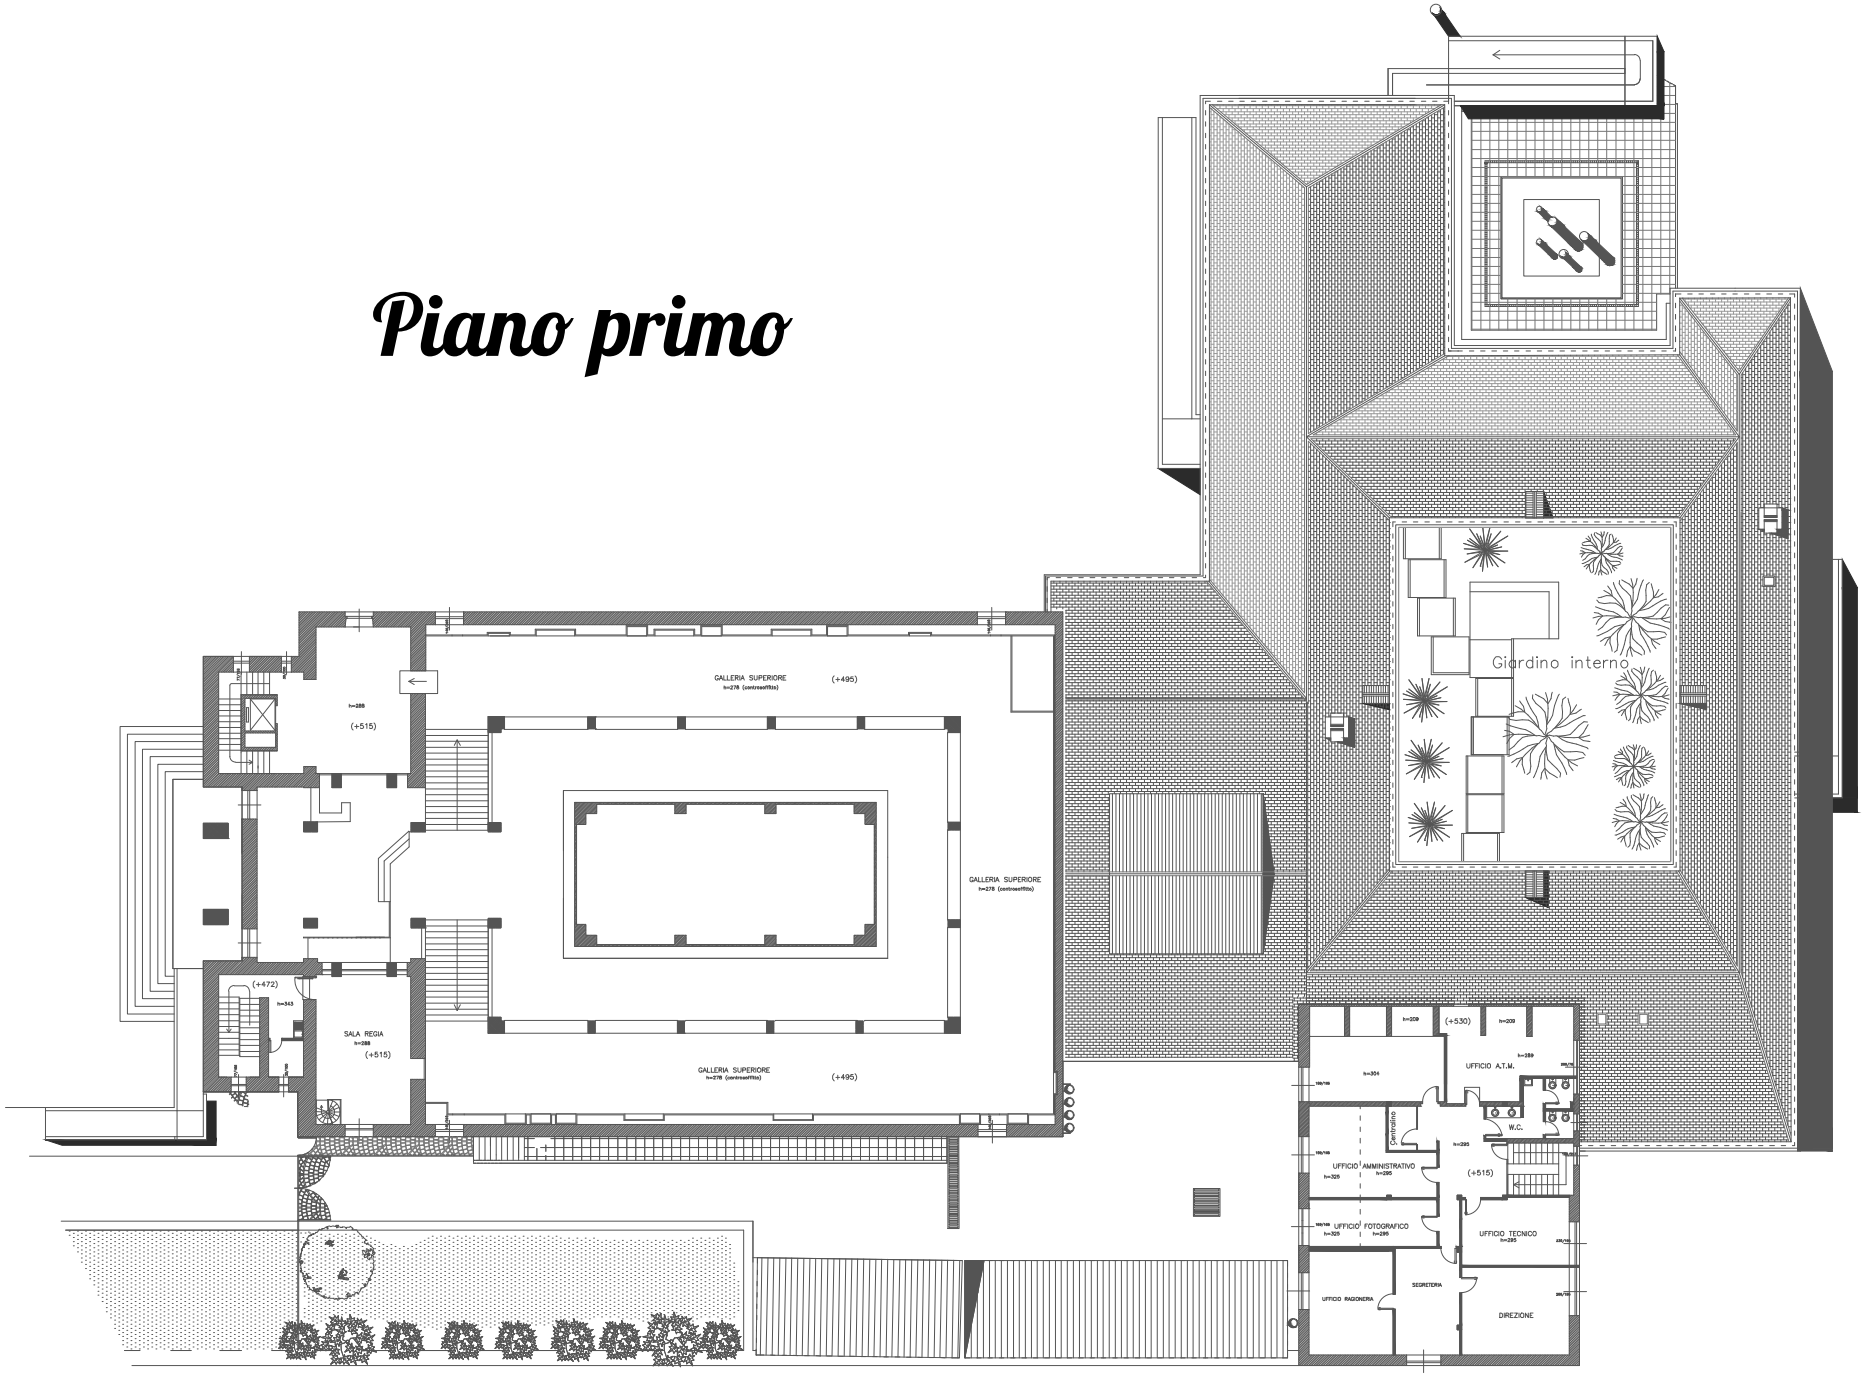
GALLERIA SUPERIORE
h=278 (controsoffitto)
(+495)
h=288
(+515)
GALLERIA SUPERIORE
h=278 (controsoffitto)
(+472)
h=343
SALA REGIA
h=288
(+515)
GALLERIA SUPERIORE
h=278 (controsoffitto)
(+495)
Giardino interno
h=309
(+530)
h=309
h=304
UFFICIO A.T.M.
h=289
Servizio
W.C.
h=295
UFFICIO AMMINISTRATIVO
h=320
h=295
(+515)
UFFICIO FOTOGRAFICO
h=320
h=295
UFFICIO TECNICO
h=295
UFFICIO RAGIONERIA
SEGRETERIA
DIREZIONE